



## lumière

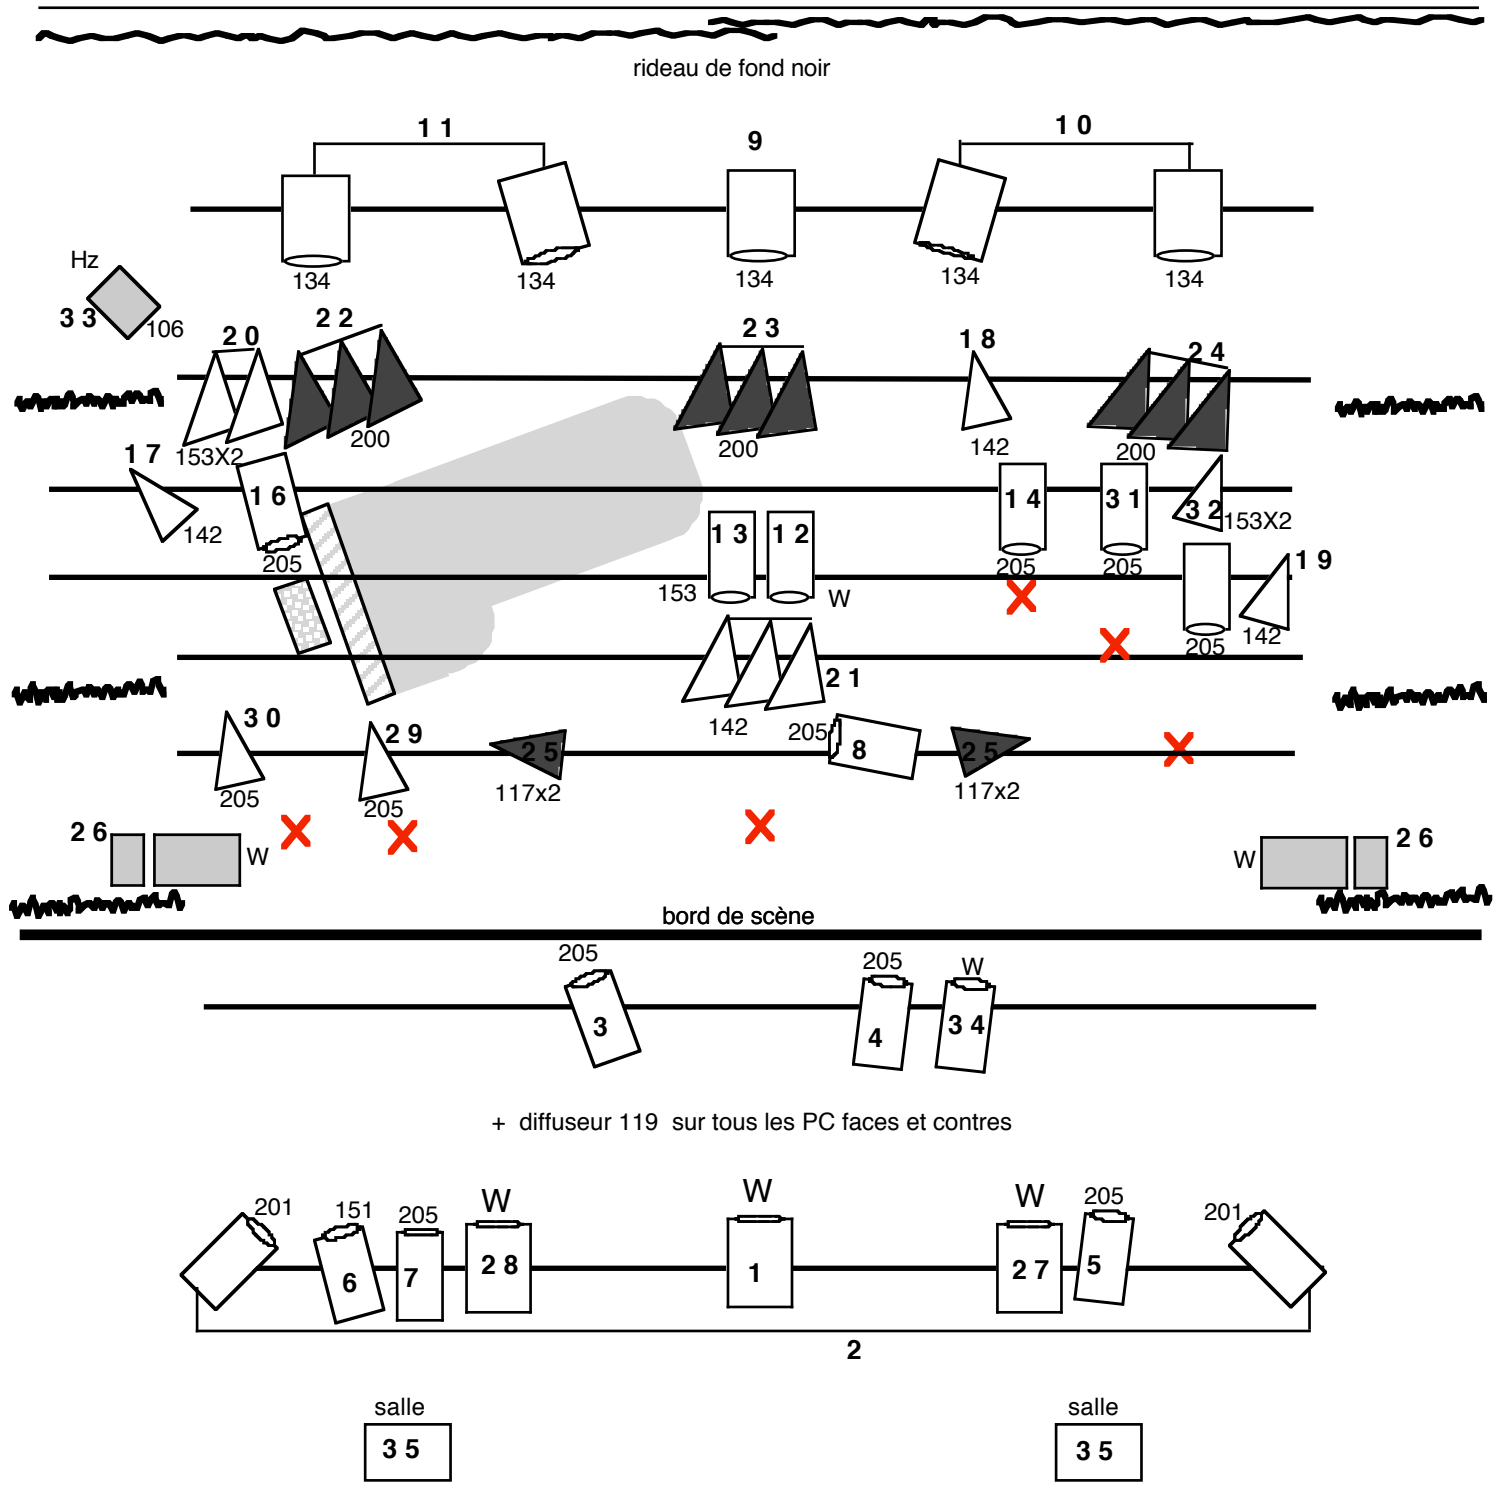

Régie lumière à côté de la régie son

1 jeu d'orgue à mémoires avec submasters  
36 circuits 3KW gradués  
15 PC 1 kw  
8 PC 2 kw  
2 découpe 614S

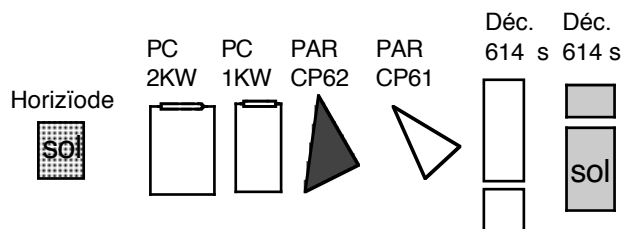

11 PAR 64 ( CP 61 )  
11 PAR 64 ( CP 62 )  
3 horiziodes dont 2 pour la salle  
Gélatines à fournir